


Утверждена:

(наименование документа об утверждении, включая наименования органов государственной власти или органов местного самоуправления, принявших решение об утверждении схемы или подписавших соглашение о перераспределении земельных участков)
от _____ № _____

**Схема расположения земельного участка
на кадастровом плане территории**
Система координат: МСК-66, зона 1

Условный номер земельного участка: ЗУ1		
Номер кадастрового квартала: 66:33:0301001		
Категория земель: земли населенных пунктов		
Территориальная зона: СХ-1 - зона размещения коллективных садов		
Площадь земельного участка 891 кв. м.		
Обозначение характерных точек границ	Координаты, м	
	X	Y
1	2	3
1	377824.41	1554621.41
2	377812.05	1554651.52
3	377810.26	1554650.63
4	377784.63	1554637.87
5	377785.13	1554636.27
6	377783.75	1554635.54
7	377787.44	1554626.75
8	377790.09	1554621.36
9	377793.86	1554623.13
10	377799.12	1554614.54
1	377824.41	1554621.41

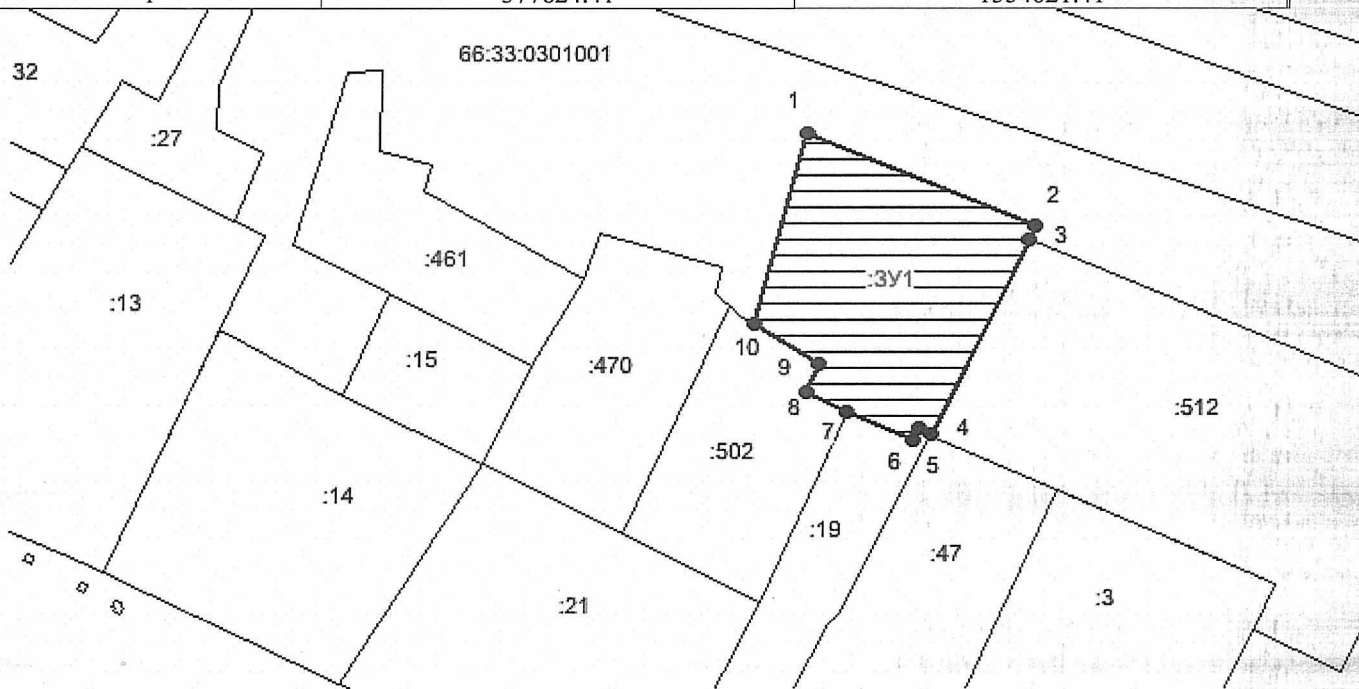

Масштаб 1:1000

Условные обозначения:

1,...,n

66:33:0301001

:470, :502 и т.д.

ЗУ1



- надписи номеров характерных точек контура
- номер кадастрового квартала
- номера земельных участков по данным ГКН
- образуемый земельный участок



- границы земельных участков по данным ГКН