

РОССИЙСКАЯ ФЕДЕРАЦИЯ
СВЕРДЛОВСКАЯ ОБЛАСТЬ

ПОСТАНОВЛЕНИЕ

АДМИНИСТРАЦИИ АРАМИЛЬСКОГО ГОРОДСКОГО ОКРУГА

от 21.03.2024 № 186

Об установлении публичного сервитута

В соответствии со статьей 23, главой V.7 Земельного кодекса Российской Федерации, Федеральным законом от 06 октября 2003 года № 131-ФЗ «Об общих принципах организации местного самоуправления в Российской Федерации», руководствуясь статьей 31 Устава Арамильского городского округа, на основании ходатайства публичного акционерного общества «Россети Урал» (ОГРН 1056604000970, ИНН 6671163413) (далее – ПАО «Россети Урал») об установлении публичного сервитута от 13.02.2024, свидетельства о государственной регистрации права от 21.07.2008, сообщения о возможном установлении публичного сервитута, опубликованном в газете «Арамильские вести» № 08 от 22.02.2024, схемы расположения границ публичного сервитута

ПОСТАНОВЛЯЮ:

1. Установить в целях обеспечения нужд местного населения – для эксплуатации объекта электросетевого хозяйства «ВЛ-35 кВ ПС Шпагатная – ПС БИЗ, литер 5, протяженностью – 3.92 км, расположенного на территории городского округа город Екатеринбург, Арамильского и Сысертского городских округов Свердловской области Российской Федерации, принадлежащего на праве собственности ПАО «Россети Урал», обеспечивающего деятельность субъекта естественной монополии, публичный сервитут в интересах ПАО «Россети Урал» сроком на 49 лет в отношении частей земельных участков: 66:00:0000000:1677, по адресу: Свердловская область, Сысертский район, город Арамиль; 66:33:0101010:545, по адресу: Свердловская область, Сысертский район, город Арамиль, переулок Речной, 4А; 66:33:0101010:489, по адресу: Свердловская область, Сысертский район, город Арамиль, переулок Речной, дом 1; 66:33:0000000:2 ЕЗП (66:33:0101012:124), по адресу: Свердловская область, Сысертский район, «МО город Арамиль», полотно железной дороги; 66:25:0000000:154 ЕЗП (66:25:1001001:14), по адресу: Свердловская область, Сысертский район; 66:25:1001005:201, по адресу: Свердловская область, Сысертский район, СНТ «Металлург», участок № 35, и земель, государственная собственность на которые не разграничена, в кадастровых кварталах: 66:33:0101010, 66:33:0101012, 66:25:1001001, 66:25:1001005.

2. Утвердить схему расположения границ публичного сервитута с описанием местоположения границ (прилагается).

3. Определить обладателя публичного сервитута - ПАО «Россети Урал».

4. Определить, что плата за публичный сервитут не устанавливается, в том числе в отношении земельных участков, находящихся в частной собственности в соответствии с пунктом 4 статьи 3.6 Федерального закона от 25.10.2001 № 137-ФЗ «О введении в действие Земельного кодекса Российской Федерации».

5. ПАО «Россети Урал»:

1) соблюдать требования, установленные статьями 39.50, 42 Земельного кодекса Российской Федерации;

2) привести земли в состояние, пригодное для их использования в соответствии с разрешенным использованием, в срок не позднее, чем 3 (Три) месяца со дня завершения работ, для размещения которого был установлен публичный сервитут;

3) направить копию настоящего постановления правообладателям земельных участков, указанных в пункте первом настоящего постановления.

6. Комитету по управлению муниципальным имуществом Арамильского городского округа в течение 5 (Пяти) рабочих дней со дня принятия настоящего постановления направить его копию:

1) в Управление Федеральной службы государственной регистрации, кадастра и картографии по Свердловской области;

2) ПАО «Россети Урал», с приложением сведений о лицах, являющихся правообладателями земельных участков, сведений о лицах, подавших заявления об учете их прав (обременений прав) на земельные участки, способах связи с ними, копии документов, подтверждающих права указанных лиц на земельные участки.

7. Разместить настоящее постановление на официальном сайте Арамильского городского округа в течение 5 (Пяти) рабочих дней со дня принятия настоящего постановления.

8. Контроль исполнения настоящего постановления возложить на Председателя Комитета по управлению муниципальным имуществом Арамильского городского округа Я.Н. Спирина.

Глава Арамильского городского округа



М.С. Мишарина


Сведения о местоположении границ объекта					
1. Система координат МСК-66, зона 1					
2. Сведения о характерных точках границ объекта					
Обозначение характерных точек границ	Координаты, м		Метод определения координат характерной точки	Средняя квадратическая погрешность положения характерной точки (M _t), м	Описание обозначения точки на местности (при наличии)
	X	Y			
1	2	3	4	5	6
Зона1(1)					
1	373683.91	1553117.01	Метод спутниковых геодезических измерений (определений)	0.1	-
2	373684.96	1553117.77	Метод спутниковых геодезических измерений (определений)	0.1	-
3	373684.25	1553118.76	Метод спутниковых геодезических измерений (определений)	0.1	-
4	373683.18	1553118.02	Метод спутниковых геодезических измерений (определений)	0.1	-
1	373683.91	1553117.01	Метод спутниковых геодезических измерений (определений)	0.1	-
Зона1(2)					
5	373775.76	1552989.40	Метод спутниковых геодезических измерений (определений)	0.1	-
6	373776.81	1552990.16	Метод спутниковых геодезических измерений (определений)	0.1	-
7	373776.05	1552991.21	Метод спутниковых геодезических измерений (определений)	0.1	-
8	373775.00	1552990.45	Метод спутниковых геодезических измерений (определений)	0.1	-
5	373775.76	1552989.40	Метод спутниковых геодезических измерений (определений)	0.1	-
Зона1(3)					
9	373878.93	1552847.35	Метод спутниковых геодезических измерений (определений)	0.1	-
10	373879.99	1552848.12	Метод спутниковых геодезических измерений (определений)	0.1	-
11	373879.23	1552849.17	Метод спутниковых геодезических измерений (определений)	0.1	-
12	373878.17	1552848.41	Метод спутниковых геодезических измерений (определений)	0.1	-
9	373878.93	1552847.35	Метод спутниковых геодезических измерений (определений)	0.1	-
Зона1(4)					
13	373981.32	1552706.67	Метод спутниковых геодезических измерений (определений)	0.1	-
14	373982.37	1552707.43	Метод спутниковых геодезических измерений (определений)	0.1	-
15	373981.61	1552708.49	Метод спутниковых геодезических измерений (определений)	0.1	-
16	373980.55	1552707.73	Метод спутниковых геодезических измерений (определений)	0.1	-
13	373981.32	1552706.67	Метод спутниковых геодезических измерений (определений)	0.1	-
Зона1(5)					
17	374070.22	1552584.52	Метод спутниковых геодезических измерений (определений)	0.1	-
18	374071.26	1552585.30	Метод спутниковых геодезических измерений (определений)	0.1	-
19	374070.52	1552586.31	Метод спутниковых геодезических измерений (определений)	0.1	-
20	374069.47	1552585.55	Метод спутниковых геодезических измерений (определений)	0.1	-
17	374070.22	1552584.52	Метод спутниковых геодезических измерений (определений)	0.1	-
Зона1(6)					
21	374171.87	1552444.26	Метод спутниковых геодезических измерений (определений)	0.1	-
22	374172.92	1552445.02	Метод спутниковых геодезических измерений (определений)	0.1	-
23	374172.16	1552446.07	Метод спутниковых геодезических измерений (определений)	0.1	-
24	374171.10	1552445.31	Метод спутниковых геодезических измерений (определений)	0.1	-
21	374171.87	1552444.26	Метод спутниковых геодезических измерений (определений)	0.1	-

Зона1(7)					
25	374272.06	1552306.02	Метод спутниковых геодезических измерений (определений)	0.1	-
26	374273.11	1552306.78	Метод спутниковых геодезических измерений (определений)	0.1	-
27	374272.35	1552307.83	Метод спутниковых геодезических измерений (определений)	0.1	-
28	374271.29	1552307.07	Метод спутниковых геодезических измерений (определений)	0.1	-
25	374272.06	1552306.02	Метод спутниковых геодезических измерений (определений)	0.1	-
Зона1(8)					
29	374374.35	1552165.18	Метод спутниковых геодезических измерений (определений)	0.1	-
30	374375.40	1552165.95	Метод спутниковых геодезических измерений (определений)	0.1	-
31	374374.64	1552167.00	Метод спутниковых геодезических измерений (определений)	0.1	-
32	374373.58	1552166.24	Метод спутниковых геодезических измерений (определений)	0.1	-
29	374374.35	1552165.18	Метод спутниковых геодезических измерений (определений)	0.1	-
Зона1(9)					
33	374450.21	1552060.56	Метод спутниковых геодезических измерений (определений)	0.1	-
34	374451.27	1552061.32	Метод спутниковых геодезических измерений (определений)	0.1	-
35	374450.50	1552062.38	Метод спутниковых геодезических измерений (определений)	0.1	-
36	374449.45	1552061.61	Метод спутниковых геодезических измерений (определений)	0.1	-
33	374450.21	1552060.56	Метод спутниковых геодезических измерений (определений)	0.1	-
Зона1(10)					
37	374544.40	1551930.95	Метод спутниковых геодезических измерений (определений)	0.1	-
38	374545.46	1551931.71	Метод спутниковых геодезических измерений (определений)	0.1	-
39	374544.69	1551932.76	Метод спутниковых геодезических измерений (определений)	0.1	-
40	374543.64	1551932.00	Метод спутниковых геодезических измерений (определений)	0.1	-
37	374544.40	1551930.95	Метод спутниковых геодезических измерений (определений)	0.1	-
Зона1(11)					
41	374638.22	1551801.58	Метод спутниковых геодезических измерений (определений)	0.1	-
42	374639.27	1551802.34	Метод спутниковых геодезических измерений (определений)	0.1	-
43	374638.51	1551803.40	Метод спутниковых геодезических измерений (определений)	0.1	-
44	374637.46	1551802.64	Метод спутниковых геодезических измерений (определений)	0.1	-
41	374638.22	1551801.58	Метод спутниковых геодезических измерений (определений)	0.1	-
Зона1(12)					
45	374729.44	1551675.84	Метод спутниковых геодезических измерений (определений)	0.1	-
46	374730.49	1551676.60	Метод спутниковых геодезических измерений (определений)	0.1	-
47	374729.73	1551677.65	Метод спутниковых геодезических измерений (определений)	0.1	-
48	374728.68	1551676.89	Метод спутниковых геодезических измерений (определений)	0.1	-
45	374729.44	1551675.84	Метод спутниковых геодезических измерений (определений)	0.1	-
Зона1(13)					
49	374785.21	1551598.16	Метод спутниковых геодезических измерений (определений)	0.1	-
50	374786.83	1551599.33	Метод спутниковых геодезических измерений (определений)	0.1	-
51	374785.66	1551600.95	Метод спутниковых геодезических измерений (определений)	0.1	-
52	374784.04	1551599.78	Метод спутниковых геодезических измерений (определений)	0.1	-
49	374785.21	1551598.16	Метод спутниковых геодезических измерений (определений)	0.1	-
Зона1(14)					
53	374847.85	1551508.26	Метод спутниковых геодезических измерений (определений)	0.1	-
54	374852.42	1551511.50	Метод спутниковых геодезических измерений (определений)	0.1	-
55	374849.13	1551516.15	Метод спутниковых геодезических измерений (определений)	0.1	-

56	374847.20	1551514.79	Метод спутниковых геодезических измерений (определений)	0.1	-
57	374838.11	1551527.10	Метод спутниковых геодезических измерений (определений)	0.1	-
58	374837.31	1551526.50	Метод спутниковых геодезических измерений (определений)	0.1	-
59	374846.39	1551514.21	Метод спутниковых геодезических измерений (определений)	0.1	-
60	374844.56	1551512.91	Метод спутниковых геодезических измерений (определений)	0.1	-
53	374847.85	1551508.26	Метод спутниковых геодезических измерений (определений)	0.1	-
Зона1(15)					
61	374929.50	1551400.30	Метод спутниковых геодезических измерений (определений)	0.1	-
62	374930.55	1551401.07	Метод спутниковых геодезических измерений (определений)	0.1	-
63	374929.78	1551402.12	Метод спутниковых геодезических измерений (определений)	0.1	-
64	374928.73	1551401.35	Метод спутниковых геодезических измерений (определений)	0.1	-
61	374929.50	1551400.30	Метод спутниковых геодезических измерений (определений)	0.1	-
Зона1(16)					
65	375029.64	1551262.48	Метод спутниковых геодезических измерений (определений)	0.1	-
66	375030.69	1551263.25	Метод спутниковых геодезических измерений (определений)	0.1	-
67	375029.93	1551264.30	Метод спутниковых геодезических измерений (определений)	0.1	-
68	375028.88	1551263.53	Метод спутниковых геодезических измерений (определений)	0.1	-
65	375029.64	1551262.48	Метод спутниковых геодезических измерений (определений)	0.1	-
Зона1(17)					
69	375123.56	1551132.18	Метод спутниковых геодезических измерений (определений)	0.1	-
70	375125.18	1551133.36	Метод спутниковых геодезических измерений (определений)	0.1	-
71	375124.00	1551134.97	Метод спутниковых геодезических измерений (определений)	0.1	-
72	375122.38	1551133.80	Метод спутниковых геодезических измерений (определений)	0.1	-
69	375123.56	1551132.18	Метод спутниковых геодезических измерений (определений)	0.1	-
Зона1(18)					
73	375192.56	1551037.29	Метод спутниковых геодезических измерений (определений)	0.1	-
74	375194.17	1551038.47	Метод спутниковых геодезических измерений (определений)	0.1	-
75	375193.00	1551040.09	Метод спутниковых геодезических измерений (определений)	0.1	-
76	375191.38	1551038.91	Метод спутниковых геодезических измерений (определений)	0.1	-
73	375192.56	1551037.29	Метод спутниковых геодезических измерений (определений)	0.1	-
Зона1(19)					
77	375287.24	1550907.43	Метод спутниковых геодезических измерений (определений)	0.1	-
78	375288.29	1550908.20	Метод спутниковых геодезических измерений (определений)	0.1	-
79	375287.52	1550909.25	Метод спутниковых геодезических измерений (определений)	0.1	-
80	375286.47	1550908.48	Метод спутниковых геодезических измерений (определений)	0.1	-
77	375287.24	1550907.43	Метод спутниковых геодезических измерений (определений)	0.1	-
Зона1(20)					
81	375384.17	1550772.58	Метод спутниковых геодезических измерений (определений)	0.1	-
82	375386.13	1550772.96	Метод спутниковых геодезических измерений (определений)	0.1	-
83	375385.75	1550774.92	Метод спутниковых геодезических измерений (определений)	0.1	-
84	375383.79	1550774.54	Метод спутниковых геодезических измерений (определений)	0.1	-
81	375384.17	1550772.58	Метод спутниковых геодезических измерений (определений)	0.1	-
Зона1(21)					
85	375378.06	1550649.08	Метод спутниковых геодезических измерений (определений)	0.1	-
86	375378.21	1550651.07	Метод спутниковых геодезических измерений (определений)	0.1	-
87	375376.21	1550651.22	Метод спутниковых геодезических измерений (определений)	0.1	-

88	375376.06	1550649.23	Метод спутниковых геодезических измерений (определений)	0.1	-
85	375378.06	1550649.08	Метод спутниковых геодезических измерений (определений)	0.1	-
Зона1(22)					
89	375362.55	1550411.80	Метод спутниковых геодезических измерений (определений)	0.1	-
90	375362.64	1550413.10	Метод спутниковых геодезических измерений (определений)	0.1	-
91	375361.34	1550413.18	Метод спутниковых геодезических измерений (определений)	0.1	-
92	375361.26	1550411.88	Метод спутниковых геодезических измерений (определений)	0.1	-
89	375362.55	1550411.80	Метод спутниковых геодезических измерений (определений)	0.1	-
Зона1(23)					
93	375352.83	1550258.00	Метод спутниковых геодезических измерений (определений)	0.1	-
94	375352.92	1550259.30	Метод спутниковых геодезических измерений (определений)	0.1	-
95	375351.62	1550259.38	Метод спутниковых геодезических измерений (определений)	0.1	-
96	375351.54	1550258.08	Метод спутниковых геодезических измерений (определений)	0.1	-
93	375352.83	1550258.00	Метод спутниковых геодезических измерений (определений)	0.1	-
Зона1(24)					
97	375343.42	1550107.33	Метод спутниковых геодезических измерений (определений)	0.1	-
98	375343.50	1550108.62	Метод спутниковых геодезических измерений (определений)	0.1	-
99	375342.20	1550108.71	Метод спутниковых геодезических измерений (определений)	0.1	-
100	375342.12	1550107.41	Метод спутниковых геодезических измерений (определений)	0.1	-
97	375343.42	1550107.33	Метод спутниковых геодезических измерений (определений)	0.1	-
Зона1(25)					
101	375335.34	1549982.93	Метод спутниковых геодезических измерений (определений)	0.1	-
102	375336.39	1549984.63	Метод спутниковых геодезических измерений (определений)	0.1	-
103	375334.69	1549985.68	Метод спутниковых геодезических измерений (определений)	0.1	-
104	375333.64	1549983.98	Метод спутниковых геодезических измерений (определений)	0.1	-
101	375335.34	1549982.93	Метод спутниковых геодезических измерений (определений)	0.1	-

Схема расположения границ публичного сервитута объекта

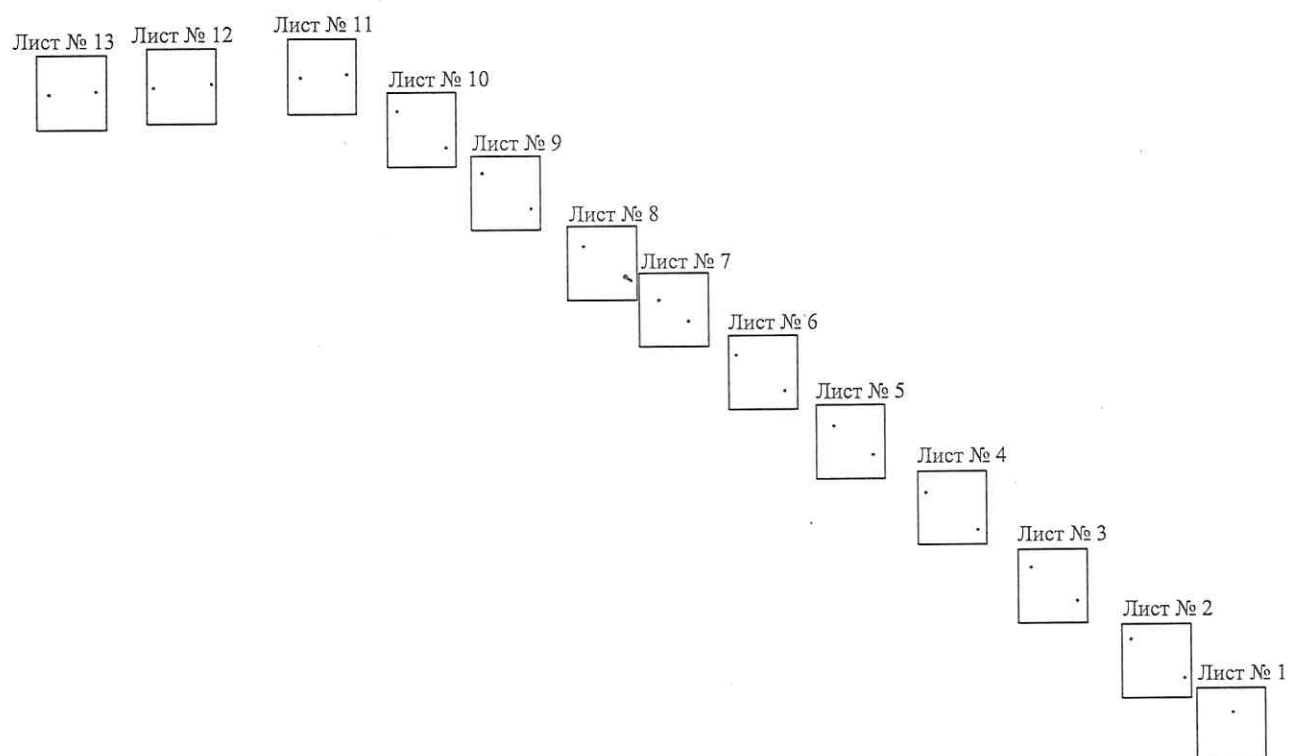

Масштаб 1:20000

Используемые условные знаки и обозначения:

— - граница публичного сервитута

Схема расположения границ публичного сервитута объекта

Лист № 1




Масштаб 1:1000

Используемые условные знаки и обозначения:

№1	- номер опоры
	- граница публичного сервитута
	- граница кадастрового деления
	- граница населенного пункта, муниципального образования
	- граница земельного участка, имеющегося в ЕГРН
	- граница ОКС, имеющаяся в ЕГРН
	- граница охранной зоны, имеющейся в ЕГРН
66:25:1308005:34	- кадастровый номер земельного участка, имеющегося в ЕГРН
66:25:1308005	- номер кадастрового квартала
1 •	- обозначение характерных точек границ

Схема расположения границ публичного сервитута объекта

Лист № 2

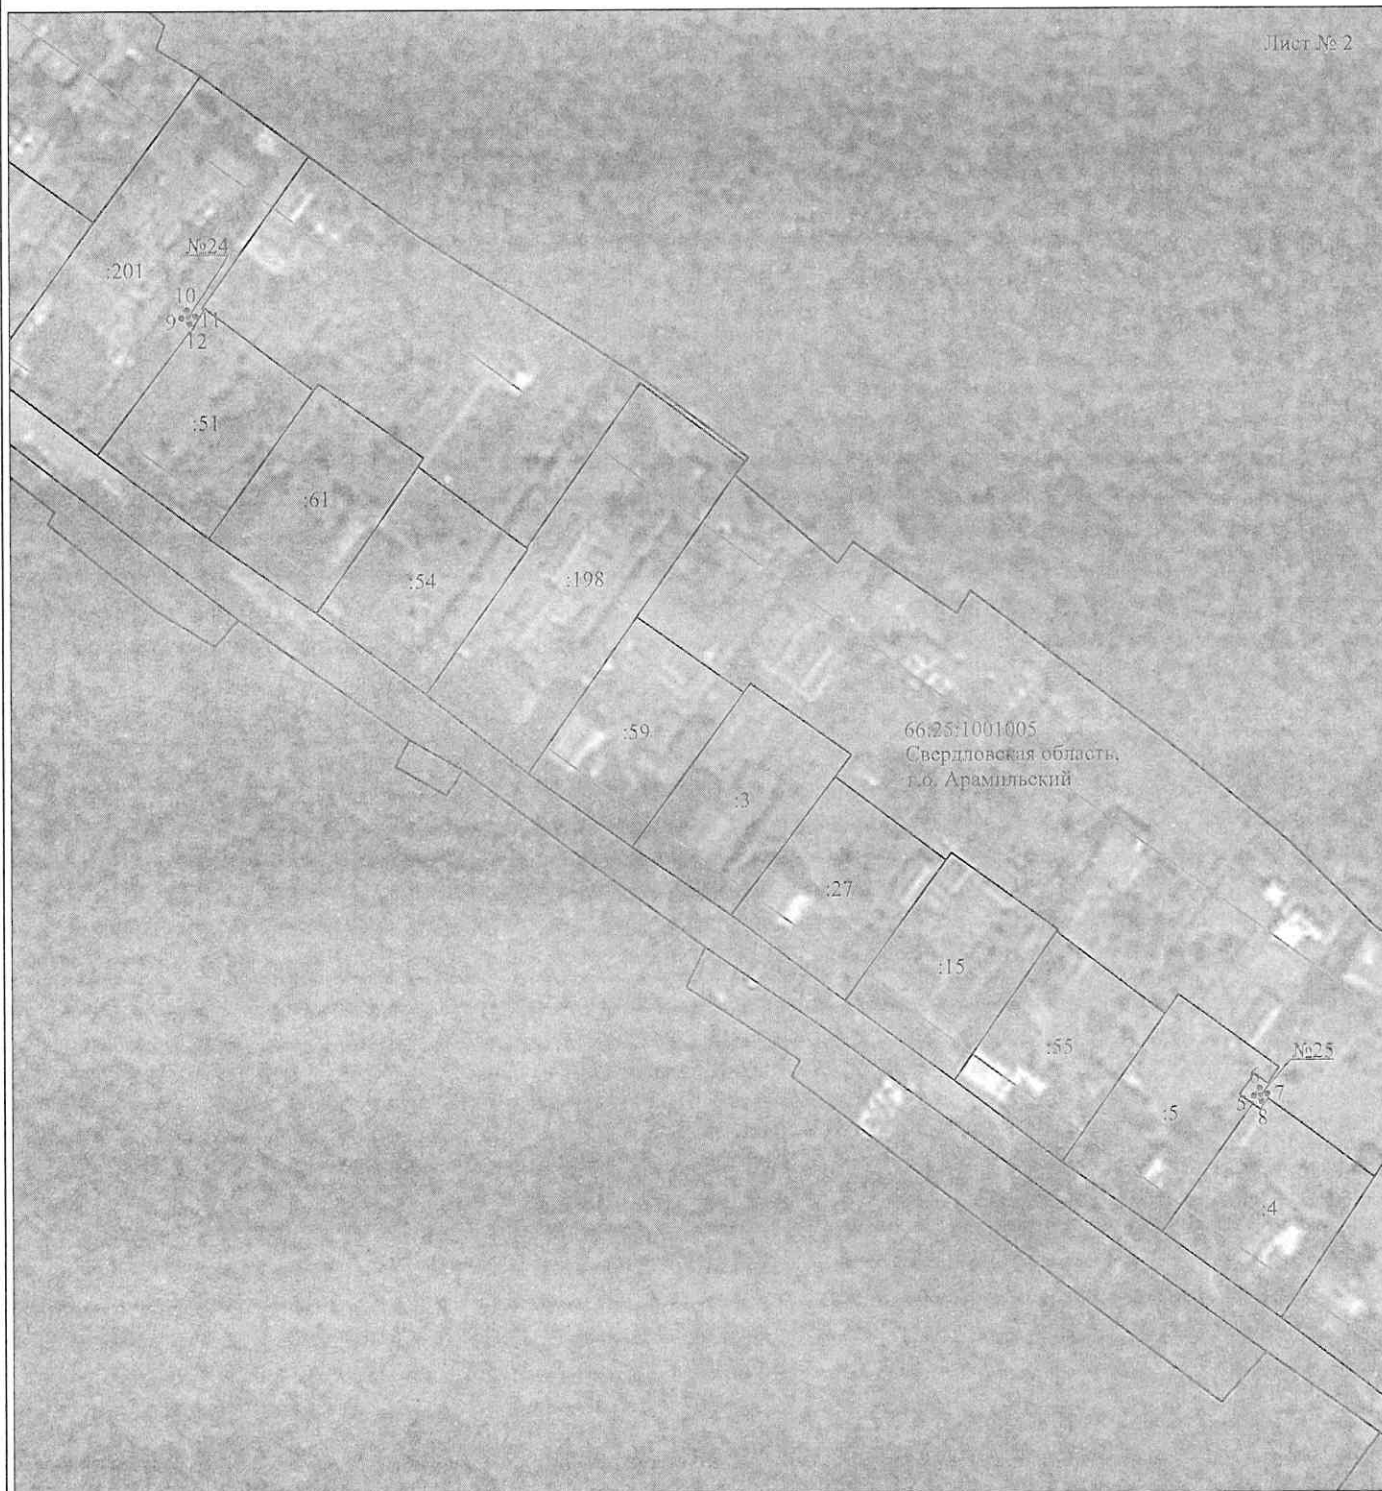


Масштаб 1:1000

Используемые условные знаки и обозначения:

№1	- номер опоры
	- граница публичного сервитута
	- граница кадастрового деления
	- граница населенного пункта, муниципального образования
	- граница земельного участка, имеющегося в ЕГРН
	- граница ОКС, имеющаяся в ЕГРН
	- граница охранной зоны, имеющейся в ЕГРН
66:25:1308005:34	- кадастровый номер земельного участка, имеющегося в ЕГРН
66:25:1308005	- номер кадастрового квартала
1 •	- обозначение характерных точек границ

Схема расположения границ публичного сервитута объекта

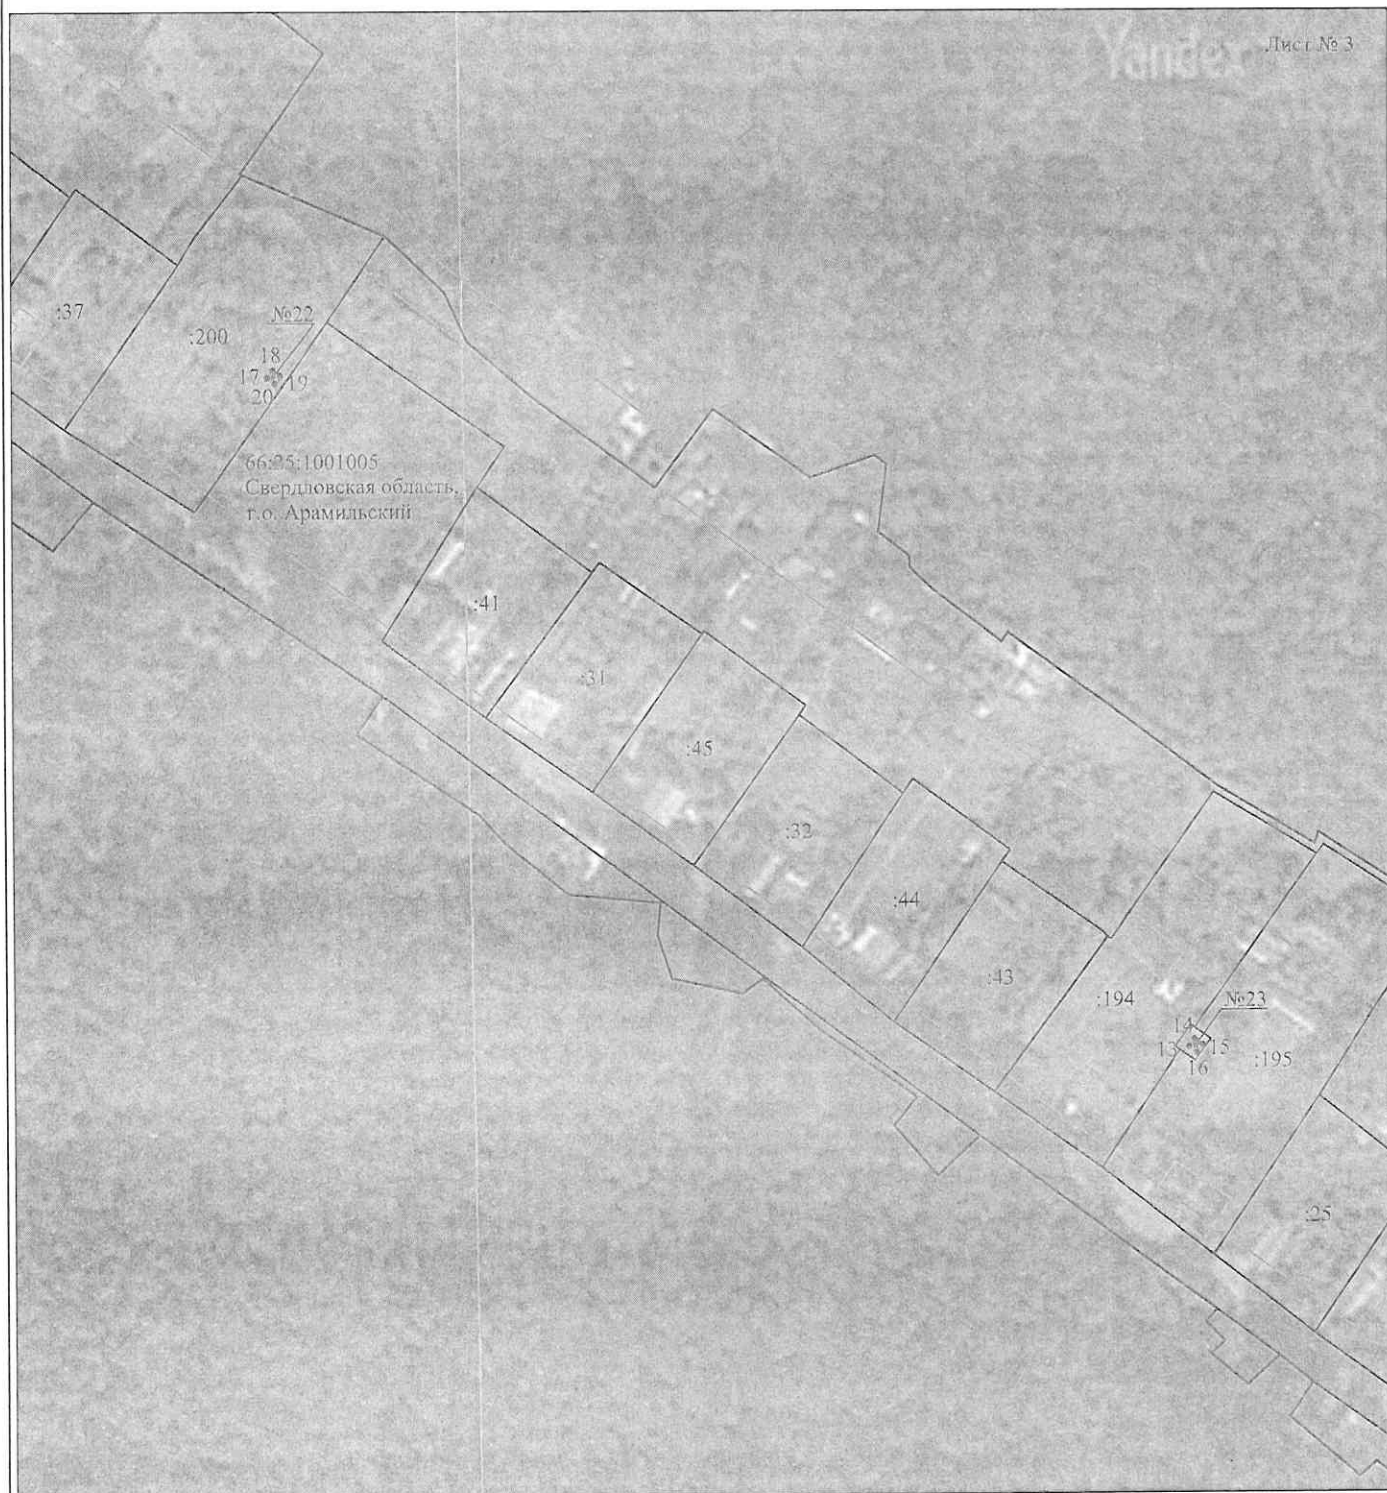


Масштаб 1:1000

Используемые условные знаки и обозначения:

№1	- номер опоры
—	- граница публичного сервитута
—	- граница кадастрового деления
—	- граница населенного пункта, муниципального образования
—	- граница земельного участка, имеющегося в ЕГРН
—	- граница ОКС, имеющаяся в ЕГРН
—	- граница охранной зоны, имеющейся в ЕГРН
66:25:1308005:34	- кадастровый номер земельного участка, имеющегося в ЕГРН
34	
66:25:1308005	- номер кадастрового квартала
1 •	- обозначение характерных точек границ

Схема расположения границ публичного сервитута объекта

Лист № 4

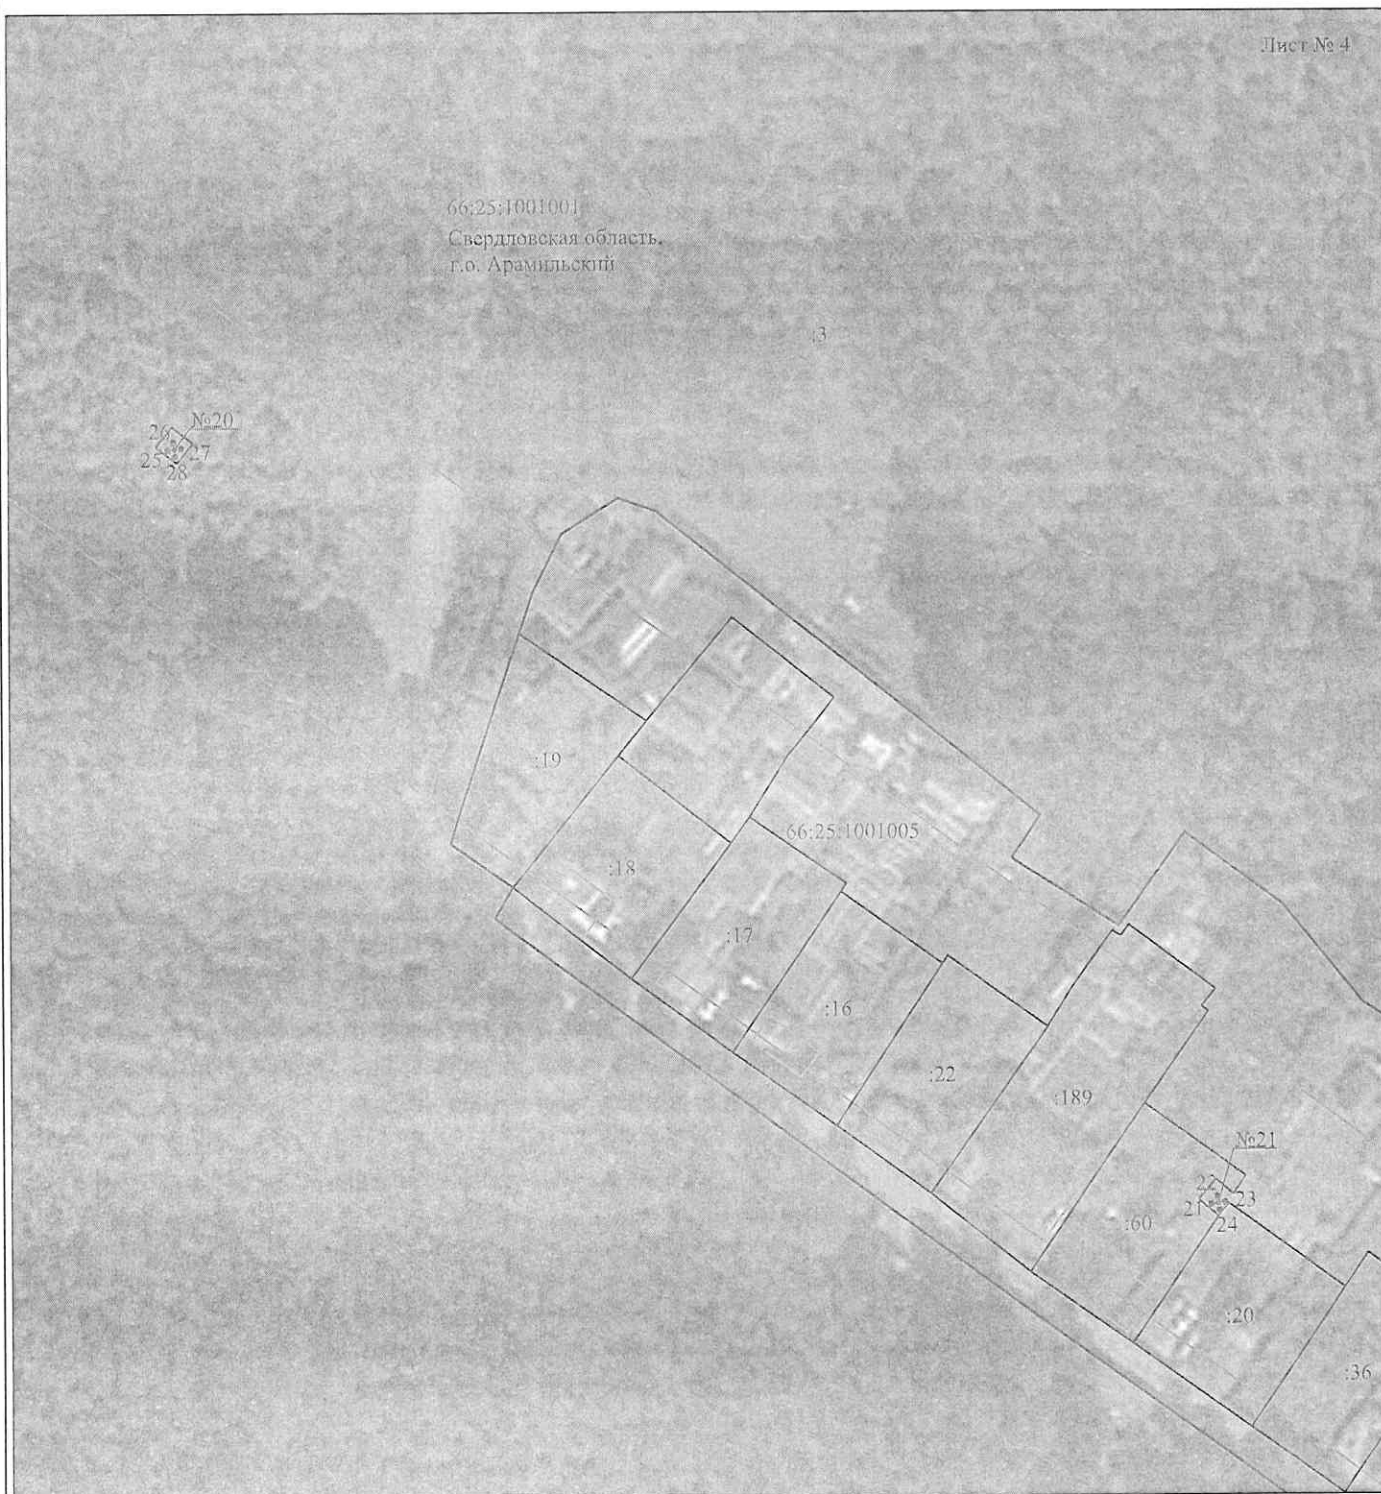


Масштаб 1:1000

Используемые условные знаки и обозначения:

№1	- номер опоры
—	- граница публичного сервитута
—	- граница кадастрового деления
—	- граница населенного пункта, муниципального образования
—	- граница земельного участка, имеющегося в ЕГРН
—	- граница ОКС, имеющаяся в ЕГРН
—	- граница охранной зоны, имеющейся в ЕГРН
66:25:1308005:34	- кадастровый номер земельного участка, имеющегося в ЕГРН
66:25:1308005	- номер кадастрового квартала
1 •	- обозначение характерных точек границ

Схема расположения границ публичного сервитута объекта

Лист № 5

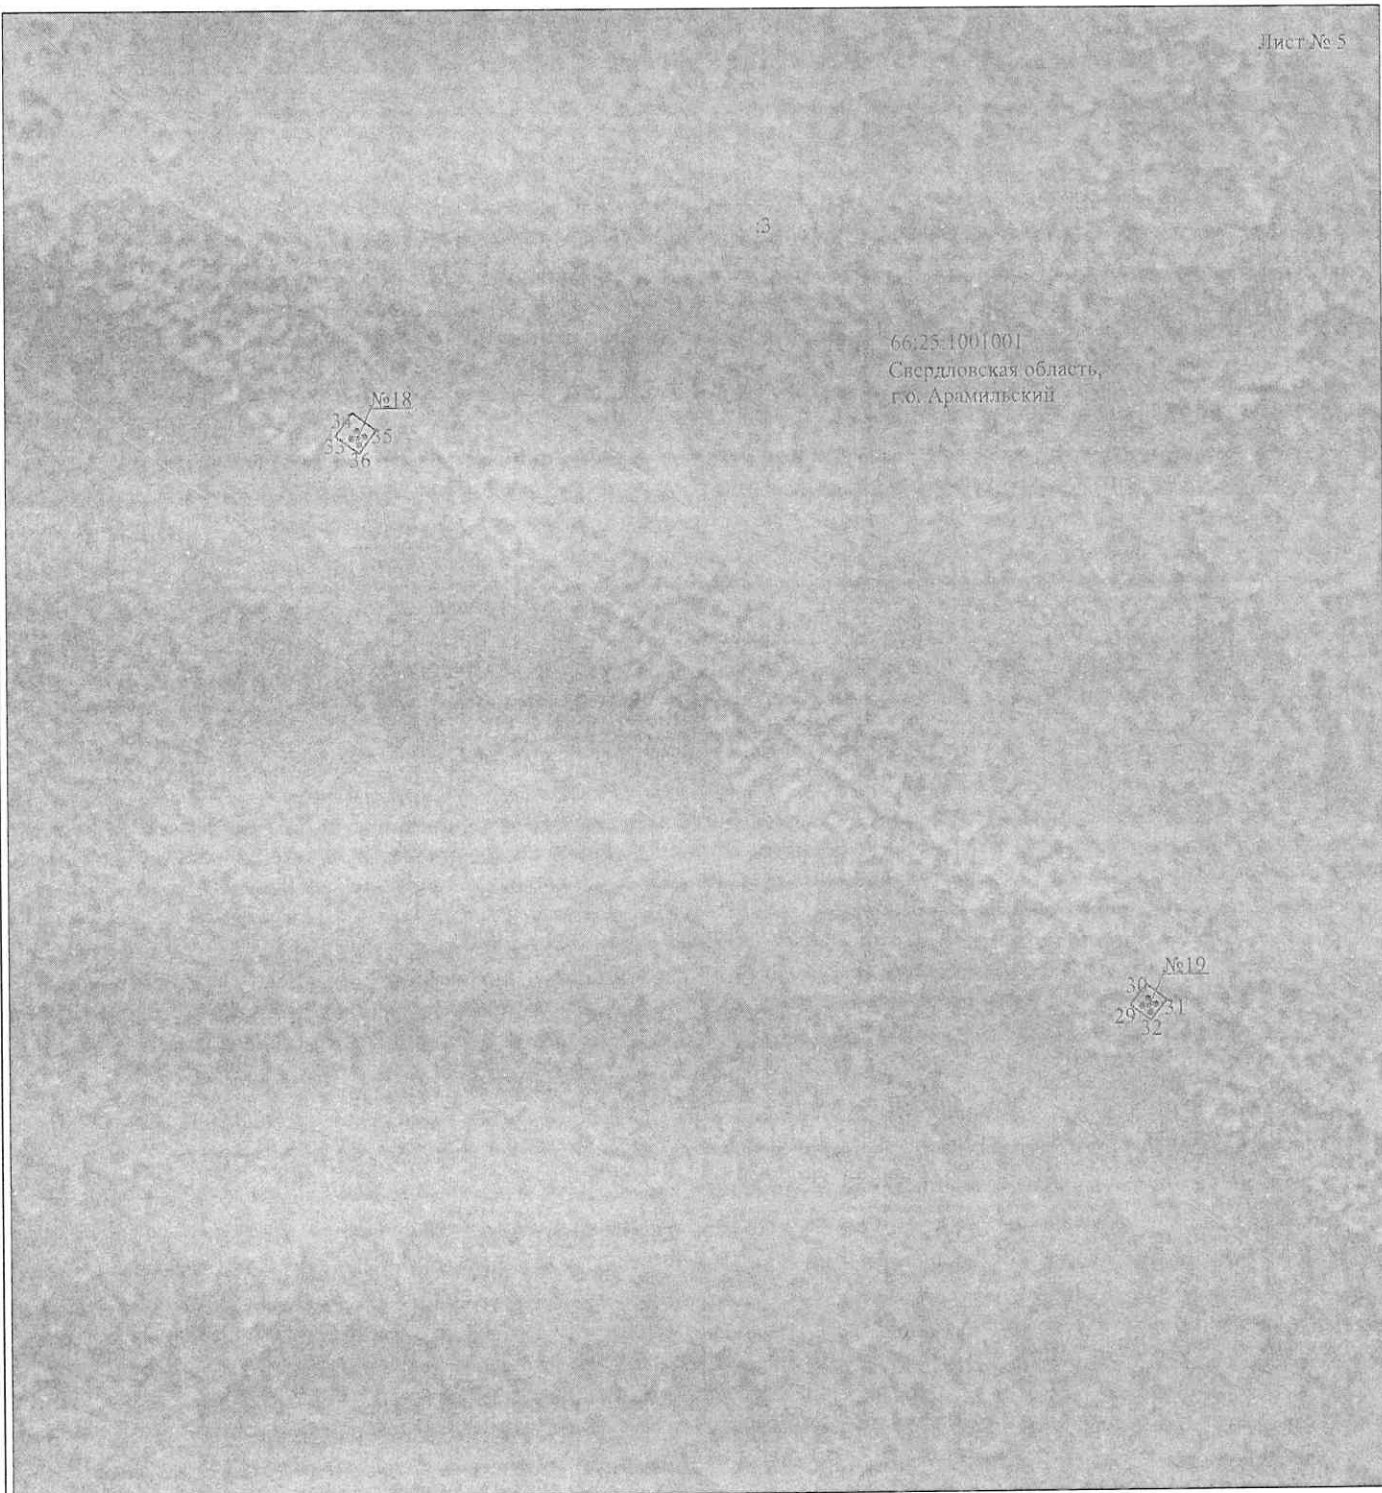


Масштаб 1:1000

Используемые условные знаки и обозначения:

№1	- номер опоры
—	- граница публичного сервитута
—	- граница кадастрового деления
—	- граница населенного пункта, муниципального образования
—	- граница земельного участка, имеющегося в ЕГРН
—	- граница ОКС, имеющаяся в ЕГРН
—	- граница охранной зоны, имеющейся в ЕГРН
66:25:1308005:34	- кадастровый номер земельного участка, имеющегося в ЕГРН
34	
66:25:1308005	- номер кадастрового квартала
1 •	- обозначение характерных точек границ

Схема расположения границ публичного сервитута объекта

Лист № 6

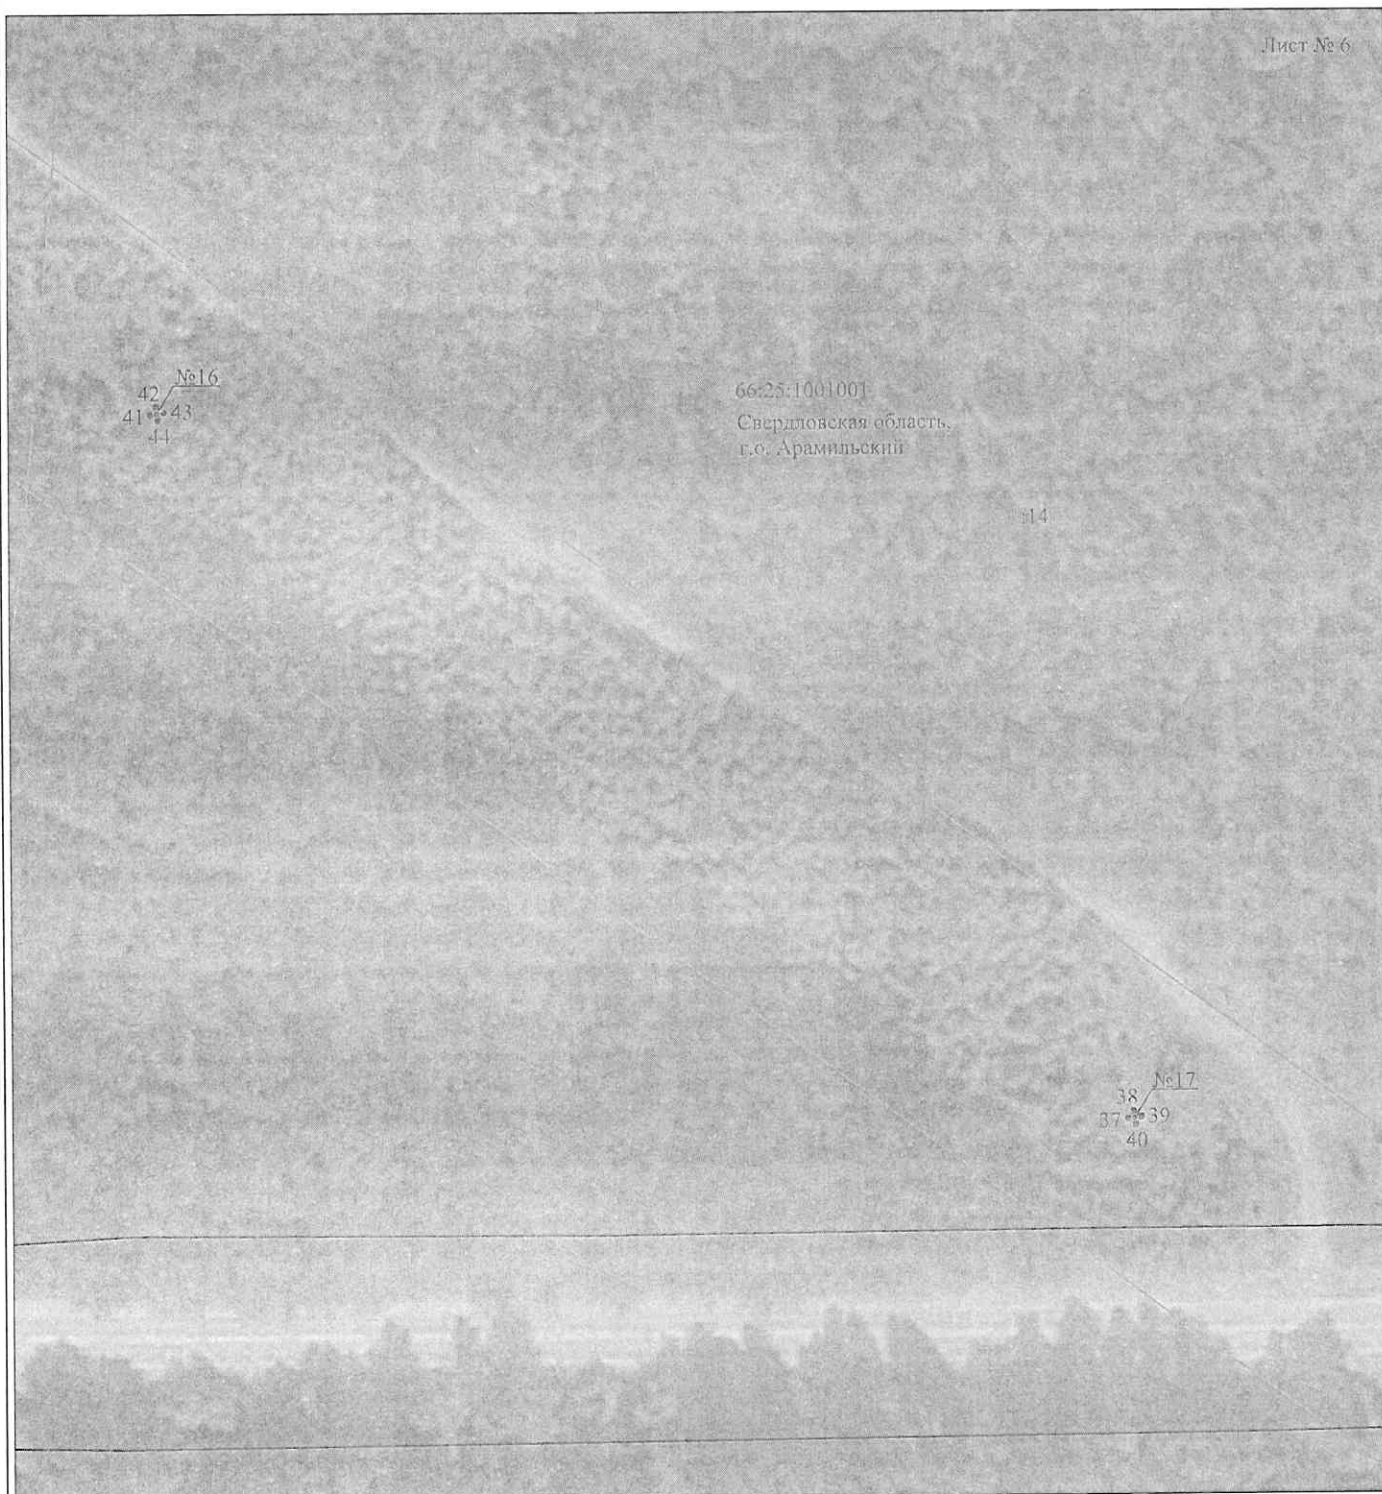

Масштаб 1:1000

Используемые условные знаки и обозначения:

- | | |
|------------------|---|
| №1 | - номер опоры |
| — | - граница публичного сервитута |
| — | - граница кадастрового деления |
| — | - граница населенного пункта, муниципального образования |
| — | - граница земельного участка, имеющегося в ЕГРН |
| — | - граница ОКС, имеющаяся в ЕГРН |
| — | - граница охранной зоны, имеющейся в ЕГРН |
| 66:25:1308005:34 | - кадастровый номер земельного участка, имеющегося в ЕГРН |
| 66:25:1308005 | - номер кадастрового квартала |
| 1 • | - обозначение характерных точек границ |

Схема расположения границ публичного сервитута объекта

Лист № 7

66:25:1001001
Свердловская область,
г.о. Арамильский

50 №14
49 51
52

14

№18
46 47
45 48

Масштаб 1:1000

Используемые условные знаки и обозначения:


 
№1	- номер опоры
	- граница публичного сервитута
	- граница кадастрового деления
	- граница населенного пункта, муниципального образования
	- граница земельного участка, имеющегося в ЕГРН
	- граница ОКС, имеющаяся в ЕГРН
	- граница охранной зоны, имеющейся в ЕГРН
66:25:1308005:34	- кадастровый номер земельного участка, имеющегося в ЕГРН
66:25:1308005	- номер кадастрового квартала
1 •	- обозначение характерных точек границ

Схема расположения границ публичного сервитута объекта

Лист № 8

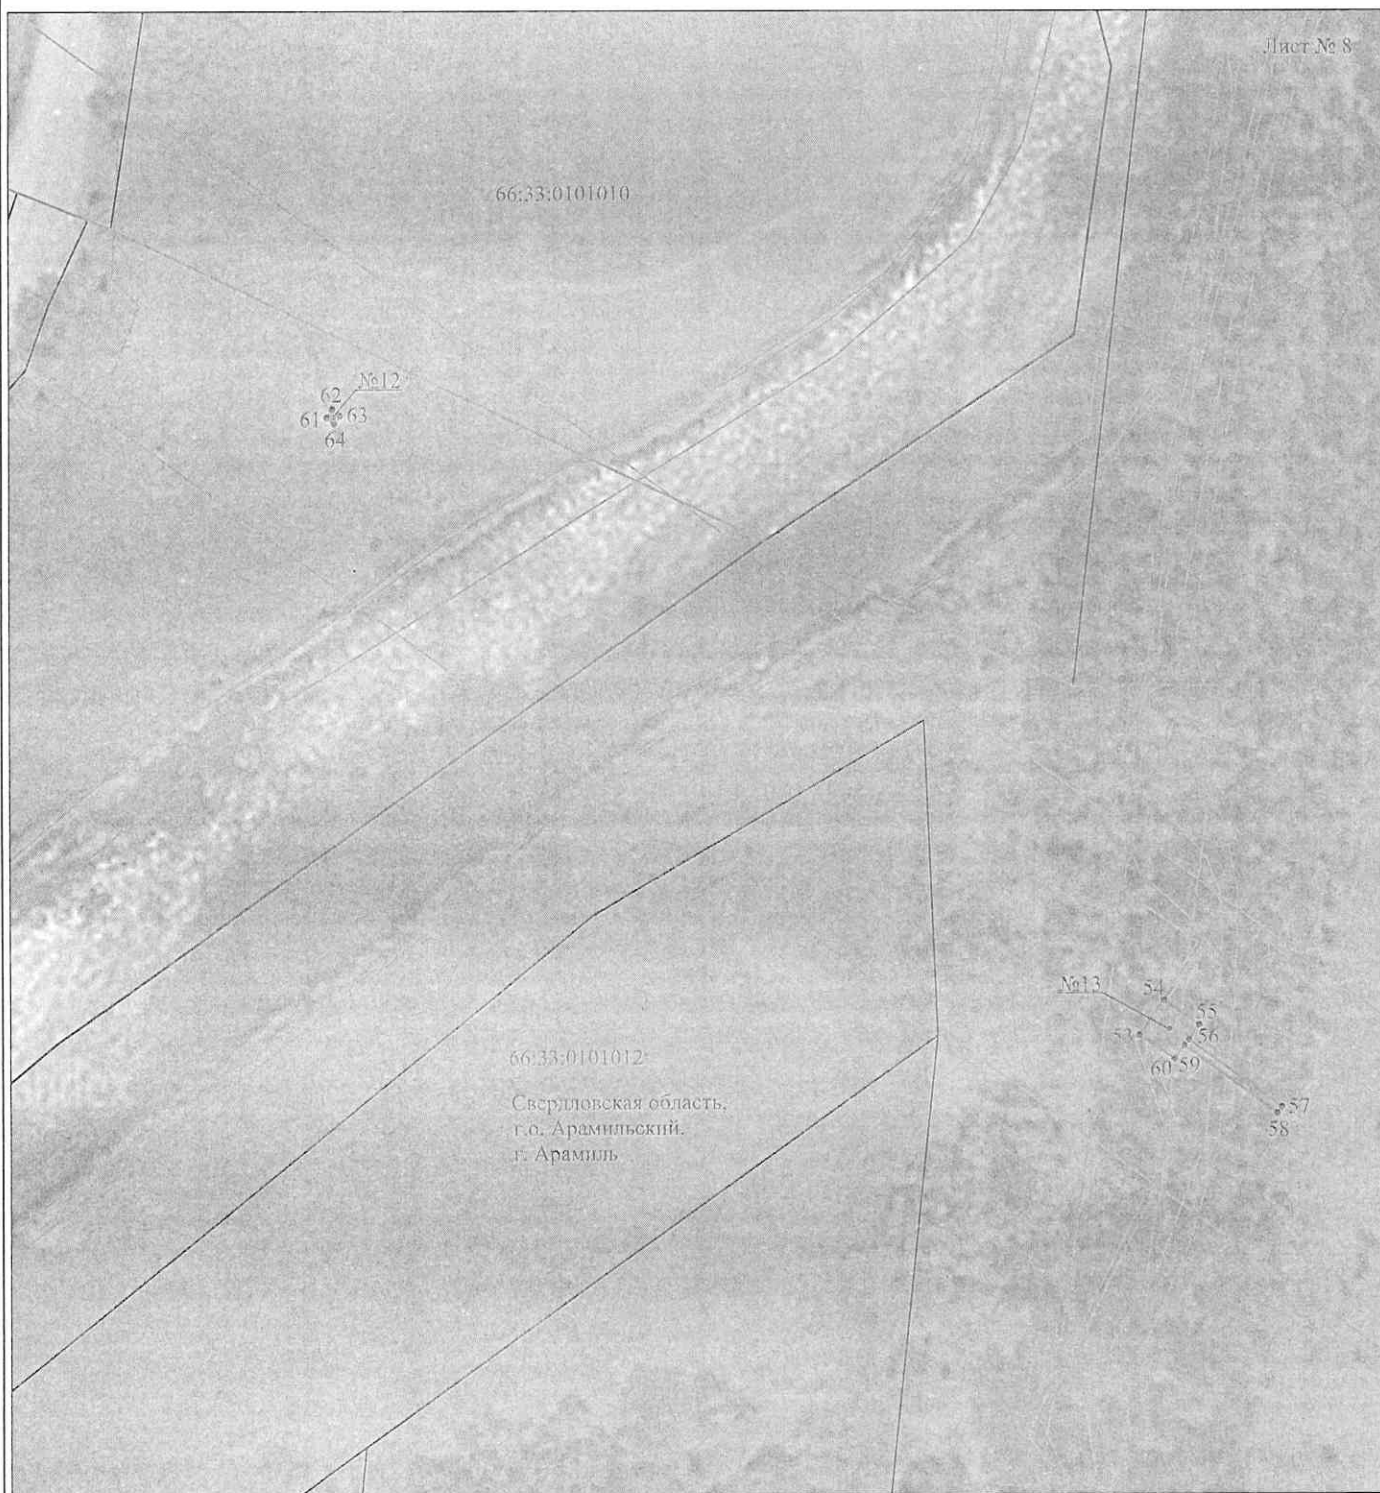

Масштаб 1:1000

Используемые условные знаки и обозначения:

№1	- номер опоры
—	- граница публичного сервитута
—	- граница кадастрового деления
—	- граница населенного пункта, муниципального образования
—	- граница земельного участка, имеющегося в ЕГРН
—	- граница ОКС, имеющаяся в ЕГРН
—	- граница охранной зоны, имеющейся в ЕГРН
66:25:1308005:34	- кадастровый номер земельного участка, имеющегося в ЕГРН
66:25:1308005	- номер кадастрового квартала
1 •	- обозначение характерных точек границ

Схема расположения границ публичного сервитута объекта



Масштаб 1:1000

Используемые условные знаки и обозначения:

- | | |
|------------------|---|
| №1 | - номер опоры |
| — | - граница публичного сервитута |
| — | - граница кадастрового деления |
| — | - граница населенного пункта, муниципального образования |
| — | - граница земельного участка, имеющегося в ЕГРН |
| — | - граница ОКС, имеющаяся в ЕГРН |
| — | - граница охранной зоны, имеющейся в ЕГРН |
| 66:25:1308005:34 | - кадастровый номер земельного участка, имеющегося в ЕГРН |
| 34 | |
| 66:25:1308005 | - номер кадастрового квартала |
| 1 • | - обозначение характерных точек границ |

Схема расположения границ публичного сервитута объекта

Лист № 10



Масштаб 1:1000

Используемые условные знаки и обозначения:

№1	- номер опоры
—	- граница публичного сервитута
—	- граница кадастрового деления
—	- граница населенного пункта, муниципального образования
—	- граница земельного участка, имеющегося в ЕГРН
—	- граница ОКС, имеющаяся в ЕГРН
—	- граница охранной зоны, имеющейся в ЕГРН
66:25:1308005:34	- кадастровый номер земельного участка, имеющегося в ЕГРН
66:25:1308005	- номер кадастрового квартала
1 •	- обозначение характерных точек границ

Схема расположения границ публичного сервитута объекта

Лист № 11




Масштаб 1:1000

Используемые условные знаки и обозначения:

№1	- номер опоры
	- граница публичного сервитута
	- граница кадастрового деления
	- граница населенного пункта, муниципального образования
	- граница земельного участка, имеющегося в ЕГРН
	- граница ОКС, имеющаяся в ЕГРН
	- граница охранной зоны, имеющейся в ЕГРН
66:25:1308005:34	- кадастровый номер земельного участка, имеющегося в ЕГРН
66:25:1308005	- номер кадастрового квартала
1 •	- обозначение характерных точек границ

Схема расположения границ публичного сервитута объекта

Лист № 12

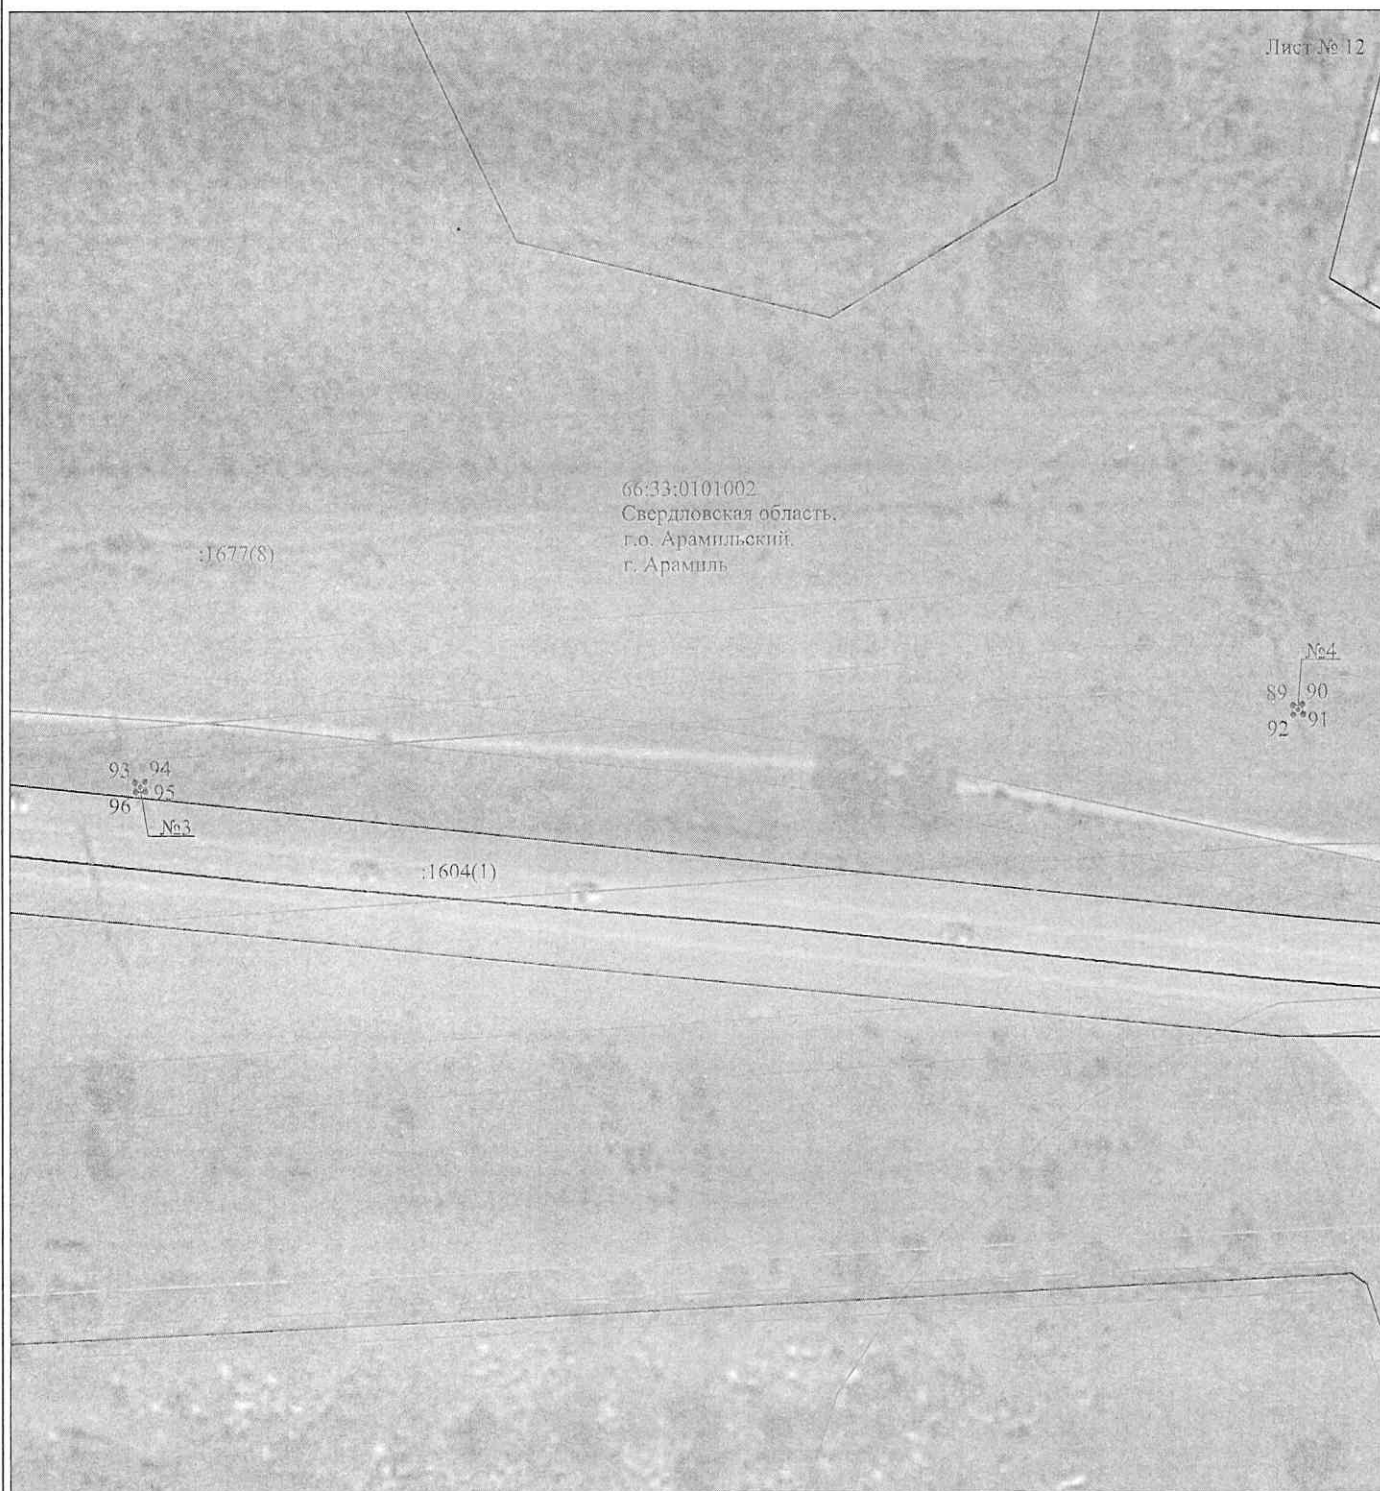

Масштаб 1:1000

Используемые условные знаки и обозначения:

№1	- номер опоры
—	- граница публичного сервитута
—	- граница кадастрового деления
—	- граница населенного пункта, муниципального образования
—	- граница земельного участка, имеющегося в ЕГРН
—	- граница ОКС, имеющаяся в ЕГРН
—	- граница охранной зоны, имеющейся в ЕГРН
66:25:1308005:34	- кадастровый номер земельного участка, имеющегося в ЕГРН
:34	
66:25:1308005	- номер кадастрового квартала
1 •	- обозначение характерных точек границ

Схема расположения границ публичного сервитута объекта



Масштаб 1:1000

Используемые условные знаки и обозначения:

№1	- номер опоры
—	- граница публичного сервитута
—	- граница кадастрового деления
—	- граница населенного пункта, муниципального образования
—	- граница земельного участка, имеющегося в ЕГРН
—	- граница ОКС, имеющаяся в ЕГРН
—	- граница охранной зоны, имеющейся в ЕГРН
66:25:1308005:34	- кадастровый номер земельного участка, имеющегося в ЕГРН
:34	
66:25:1308005	- номер кадастрового квартала
1 •	- обозначение характерных точек границ