


Утверждена

(наименование документа об утверждении, включая наименования органов государственной власти или органов местного самоуправления, принявших решение об утверждении схемы или подписавших соглашение о перераспределении земельных участков)

от \_\_\_\_\_ № \_\_\_\_\_

**Схема расположения земельного участка или земельных участков на кадастровом плане территории**

Условный номер земельного участка: :5/чзу1		
Площадь земельного участка 802 м <sup>2</sup>		
Обозначение характерных точек границ	Координаты, м	
	X	Y
1	2	3
1	377584.86	1554800.82
2	377581.02	1554799.70
3	377584.21	1554788.78
4	377407.30	1554735.43
5	377407.32	1554731.26
6	377418.42	1554734.60
7	377418.54	1554735.99
8	377418.80	1554734.72
9	377589.15	1554786.09
1	377584.86	1554800.82
Условный номер земельного участка: :145/чзу1		
Площадь земельного участка 67 м <sup>2</sup>		
Обозначение характерных точек границ	Координаты, м	
	X	Y
1	2	3
1	377401.53	1554729.51
2	377401.18	1554733.58
3	377385.12	1554728.74
4	377385.66	1554724.72
1	377401.53	1554729.51
Условный номер земельного участка: :1493/чзу1		
Площадь земельного участка 25 м <sup>2</sup>		
Обозначение характерных точек границ	Координаты, м	
	X	Y
1	2	3
1	377584.86	1554800.82
2	377581.02	1554799.70
3	377584.21	1554788.78
4	377407.30	1554735.43
1	377584.86	1554800.82

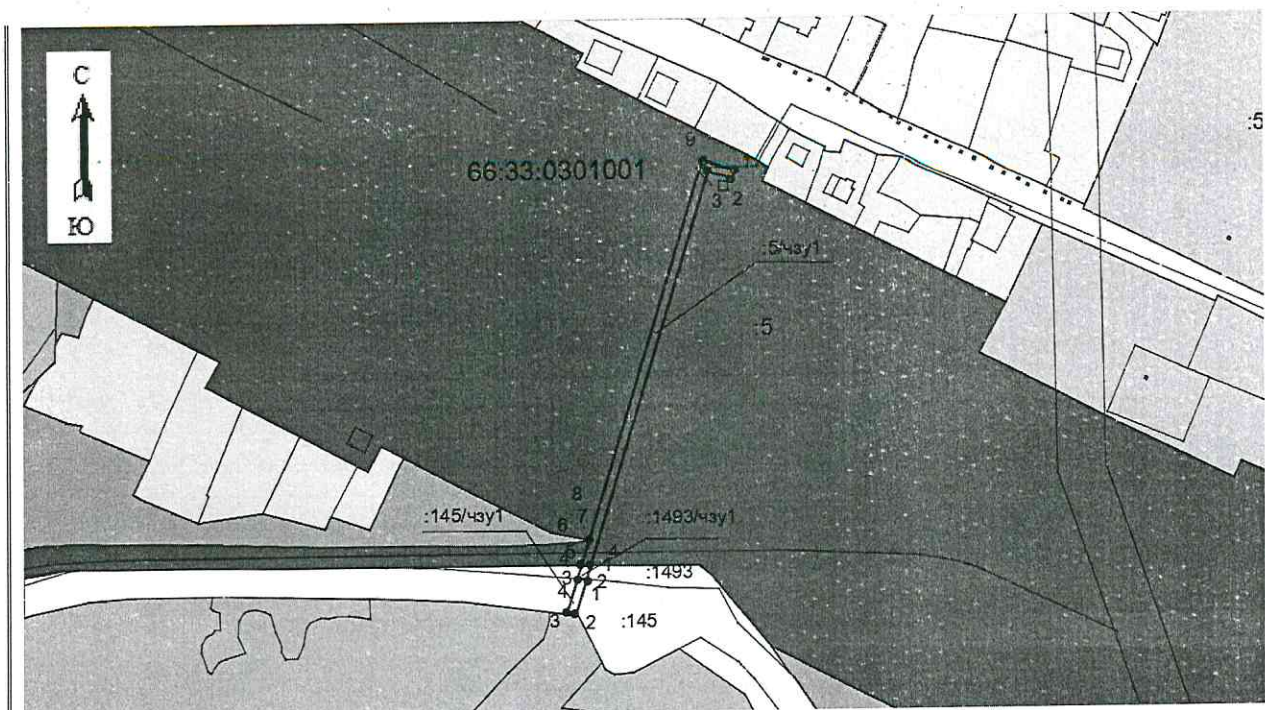

Масштаб 1:3000