

Утверждена


(наименование документа об утверждении, включая наименования органов государственной власти или органов местного самоуправления, принявших решение об утверждении схемы или подписавших соглашение о перераспределении земельных участков)

от \_\_\_\_\_ № \_\_\_\_\_

**Схема расположения земельного участка или земельных участков на кадастровом плане территории**

Система координат: МСК-66, зона 1

Условный номер земельного участка:ЗУ1		
Номер кадастрового квартала: 66:33:0301001, Адрес: Российская Федерация, Свердловская область, Арамилский городской округ, поселок Арамиль,		
Разрешенное использование участка:		
Категория земель: Земли населенных пунктов		
Площадь земельного участка <u>666</u> м <sup>2</sup>		
Обозначение характерных точек границ	Координаты, м	
	X	Y
1	2	3
1	377651.63	1555291.89
2	377641.76	1555302.22
3	377629.15	1555289.67
4	377619.86	1555274.46
5	377615.25	1555271.29
6	377611.48	1555269.51
7	377619.23	1555252.77
8	377632.33	1555271.52
9	377648.09	1555288.20
1	377651.63	1555291.89

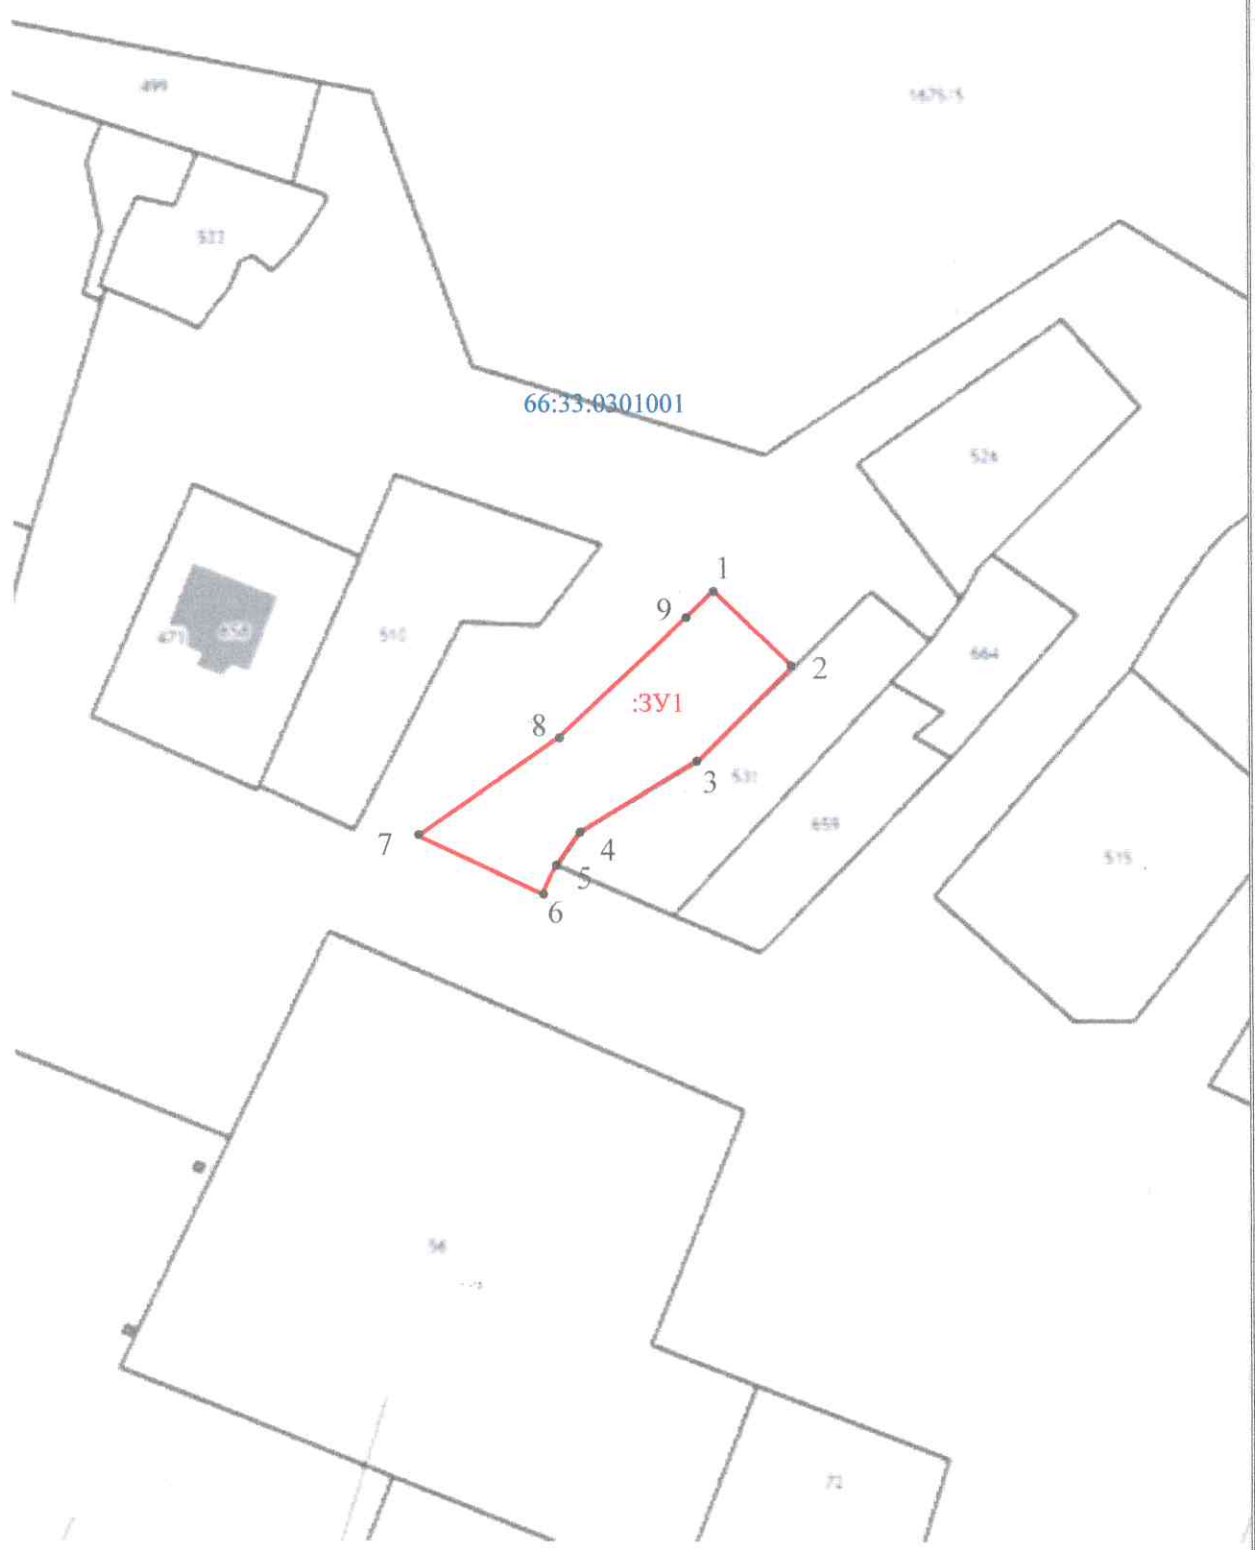

Масштаб 1:1000