


Утверждена:
 Постановлением Администрации
 Арамильского городского округа
 от _____ г. N _____

**Схема расположения земельного участка или земельных
 участков на кадастровом плане территории в кадастровом квартале 66:33:0301001**

Площадь земельного участка 921 м²
 Система координат МСК-66, зона I

| Обозначение характерных точек границ | Координаты, м | |
|--------------------------------------|---------------|------------|
| | X | Y |
| 1 | 2 | 3 |
| 1 | 377747.59 | 1555130.98 |
| 2 | 377746.81 | 1555131.61 |
| 3 | 377745.32 | 1555134.17 |
| 4 | 377743.01 | 1555142.45 |
| 5 | 377735.42 | 1555141.81 |
| 6 | 377735.47 | 1555142.29 |
| 7 | 377731.44 | 1555142.62 |
| 8 | 377727.60 | 1555148.38 |
| 9 | 377723.40 | 1555167.32 |
| 10 | 377713.01 | 1555165.24 |
| 11 | 377724.07 | 1555137.93 |
| 12 | 377722.07 | 1555136.58 |
| 13 | 377715.26 | 1555134.54 |
| 14 | 377719.48 | 1555118.19 |
| 15 | 377724.36 | 1555110.57 |
| 16 | 377727.82 | 1555108.63 |
| 17 | 377731.30 | 1555111.56 |
| 18 | 377745.78 | 1555127.04 |
| 1 | 377747.59 | 1555130.98 |

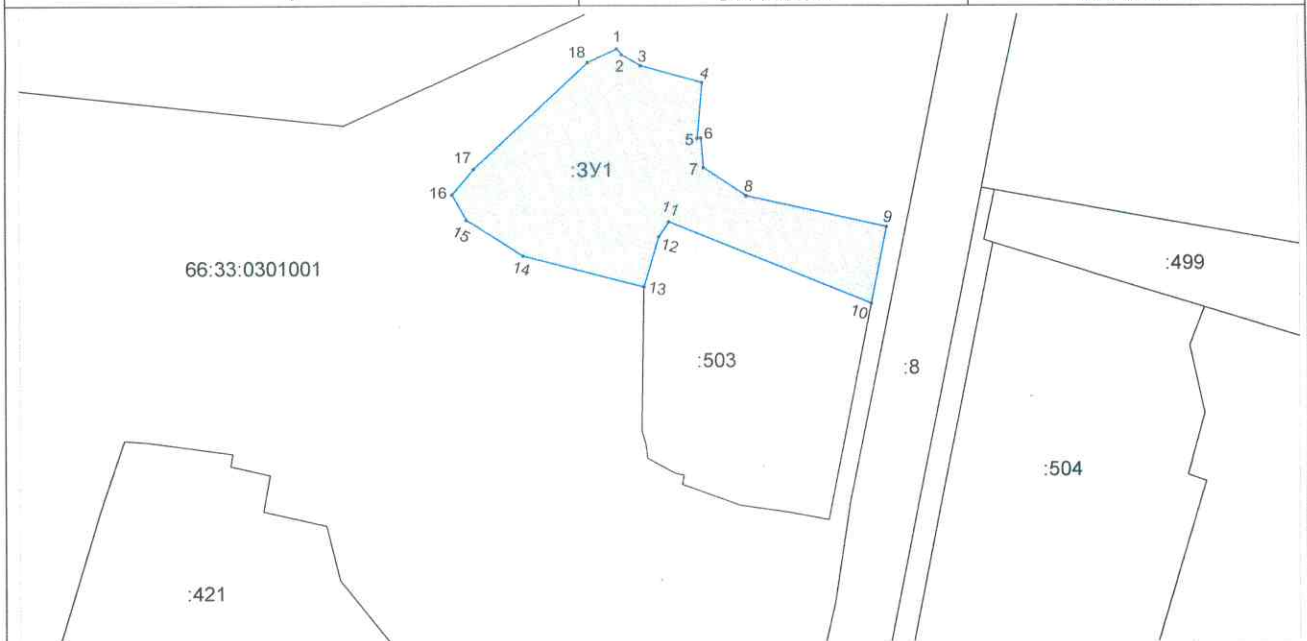

Масштаб 1:1000

Условные обозначения:

• 1, ..., n
 66:33:0301001
 :503

:3У1 

- обозначение характерной точки границы
- номер кадастрового квартала
- кадастровый номер земельного участка по данным ЕГРН
- границы земельных участков по данным ЕГРН
- границы образуемого земельного участка